

ВЕДОМОСТЬ ЖИЛЫХ И ОБЩЕСТВЕННЫХ ЗДАНИЙ И СООРУЖЕНИЙ

Поз. по ГП	Наименование	Количество			Площадь, м ²		Строительный объем, м ³	Примечания
		Этажность	зданий	квартир	застройки	общая квартир. общ.пл.		
27А	Жилой дом	10	1	79	556,0	3550,3	16730,0	проектир.
27Б	Жилой дом со встра. пом.	9	1	196	1280,0	7200,0 9420,0	31522,0	проектир.
1	Жилая секция.	9	1	98	535,0	3600,0	14712,0	проектир.
2	Жилой секция со встроенной автостоянкой на 22 м./м.	9	1	98	535,0	3600,0	16210,0	проектир.
4	Пристроенный магазин	1	1		50,0	45,0	150,0	проектир.
3	Пристроенная автостоянка на 8 м./м.	1	1		160,0	150,0	450,0	проектир.
ТП	Трансформаторная подстанция	1						проектир.

БАЛАНС ТЕРРИТОРИИ

№№п.п.	Наименование	Ед. изм.	Количество		Примечания
			поз.27б		
1	Площадь территории в границах проектирования	м ²	7610		
2	Площадь территории в границах земельного отвода	м ²	5800		
3	Площадь застройки	м ²	1836		
4	Площадь покрытий	м ²	2580*		За границей проектирования - 750м ²
5	Площадь озеленения	м ²	3247		

ВЕДОМОСТЬ ПЛОЩАДОК ЖИЛОГО ДОМА 27б


Услов. обозн.	Наименование	Норм. пл., м ²	Площадь проект., м ²		Примечания
			ж.д. 27б		
1	2	3	4	5	
ПО	Площадка отдыха: 407чел.х 0.1м ² чел. (СНиП 2.07.01-89*, табл.2)	40,7	50		Плиточное, набивное
ДП	Площадки для игр детей дошкольного возраста	407чел.х 0.7м ² чел. (СНиП 2.07.01-89*, табл.2)= 257	100		Набивное
ИП	Площадки для игр детей школьного возраста		160		Набивное * см.примечание к табл.
МИ	Места для парковки а/м инвалидов	3.5х5.5х1м/м	19,6		Асфальт
КП-1	Контейнерная площадка	4конт.х0,75м ³	20,0		Асфальт, бетон
АС	Автомобильная стоянка	500	500		Асфальт

ПРИМЕЧАНИЯ: *Детские игровые площадки (ИП) расположены у жилых домов поз. 11, 13

РАСЧЕТ ВМЕСТИМОСТИ И ПЛОЩАДИ АВТОСТОЯНОК №27б

№п.п.	Наименование	Ед. изм.	Количество		Площадь, м кв.	
			нормат.	проект.	нормат.	проект.
1	Количество машино - мест (СНиП 2.07.01-89*) 150*0,8/12,5	маш.-мест	26	46		

		А-945		ГП	
		г. Никольское Тосненского р-на.		Жилой дом поз. 27б в мкр В-1.	
ИЗМ.	КОЛ.УЧ	ЛИСТ	№ ДОК	ПОДПИСЬ	ДАТА
ГАП	Гуров				2008
Архитектор	Подозвин				
		Жилые дома поз. 27А, 27Б		СТАДИЯ	ЛИСТ
				Р	2
		Генеральный план м-б 1:500		000 НПСО "Балтстройпроект"	
НОРМ.КОНТР	Бондарев				

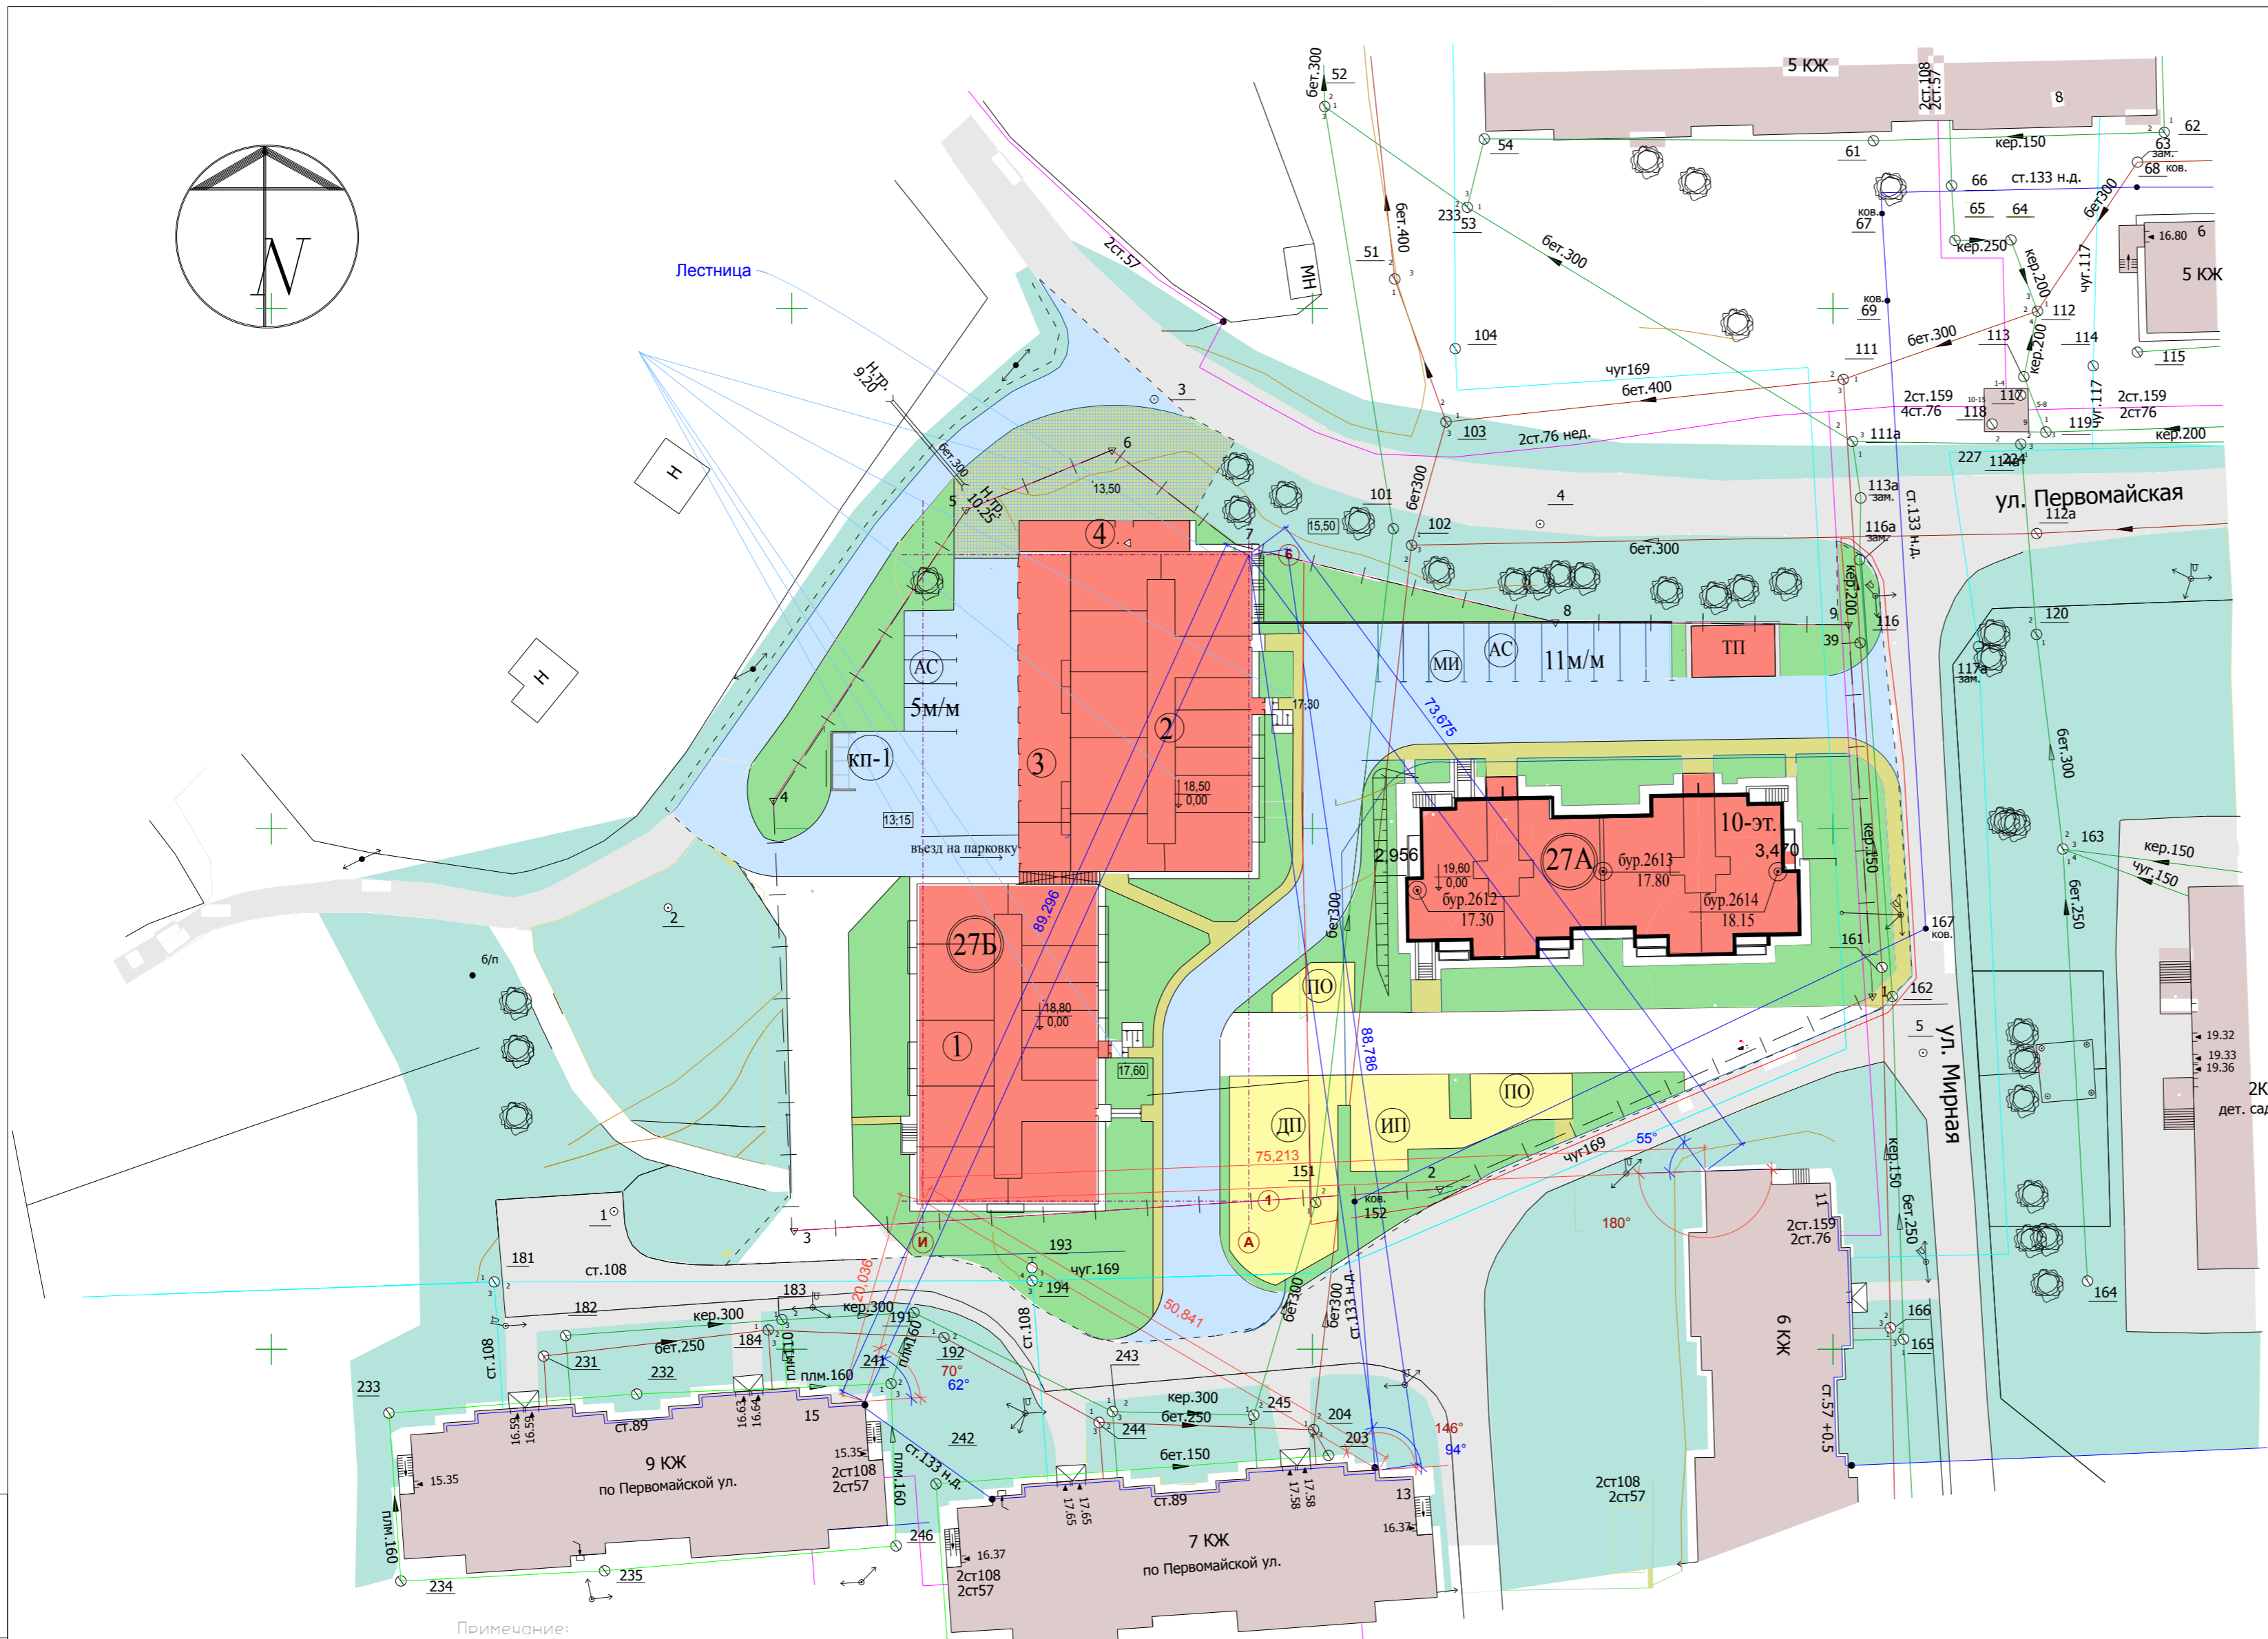

- Примечание:
1. Система координат - местная 1964г.
 2. Система высот - Балтийская
 3. Работа выполнена по уведомлению комитета государственного строительного надзора и государственной экспертизы Ленобласти N 644.07 от 10.10.07г.
 4. За исходные в плане и по высоте приняты: п.п.4417, Н=6.763, п.п.4311, Н=5.531.
 5. Заведены электронные планшеты:
 6. Материалы изысканий хранятся в ОИИЗ в деле N 5085

- УСЛОВНЫЕ ОБОЗНАЧЕНИЯ
- Граница земельного отвода
 - - - - - Граница проектирования жил.д.27б
 - Проектируемые здания и сооружения
 - Существующие здания
 - == Тротуары с возможностью проезда пожарных машин
 - == Проектируемая подпорная стенка

Илл.№ подл. 223338
 Ваам. инв. №
 Подпись и дата